
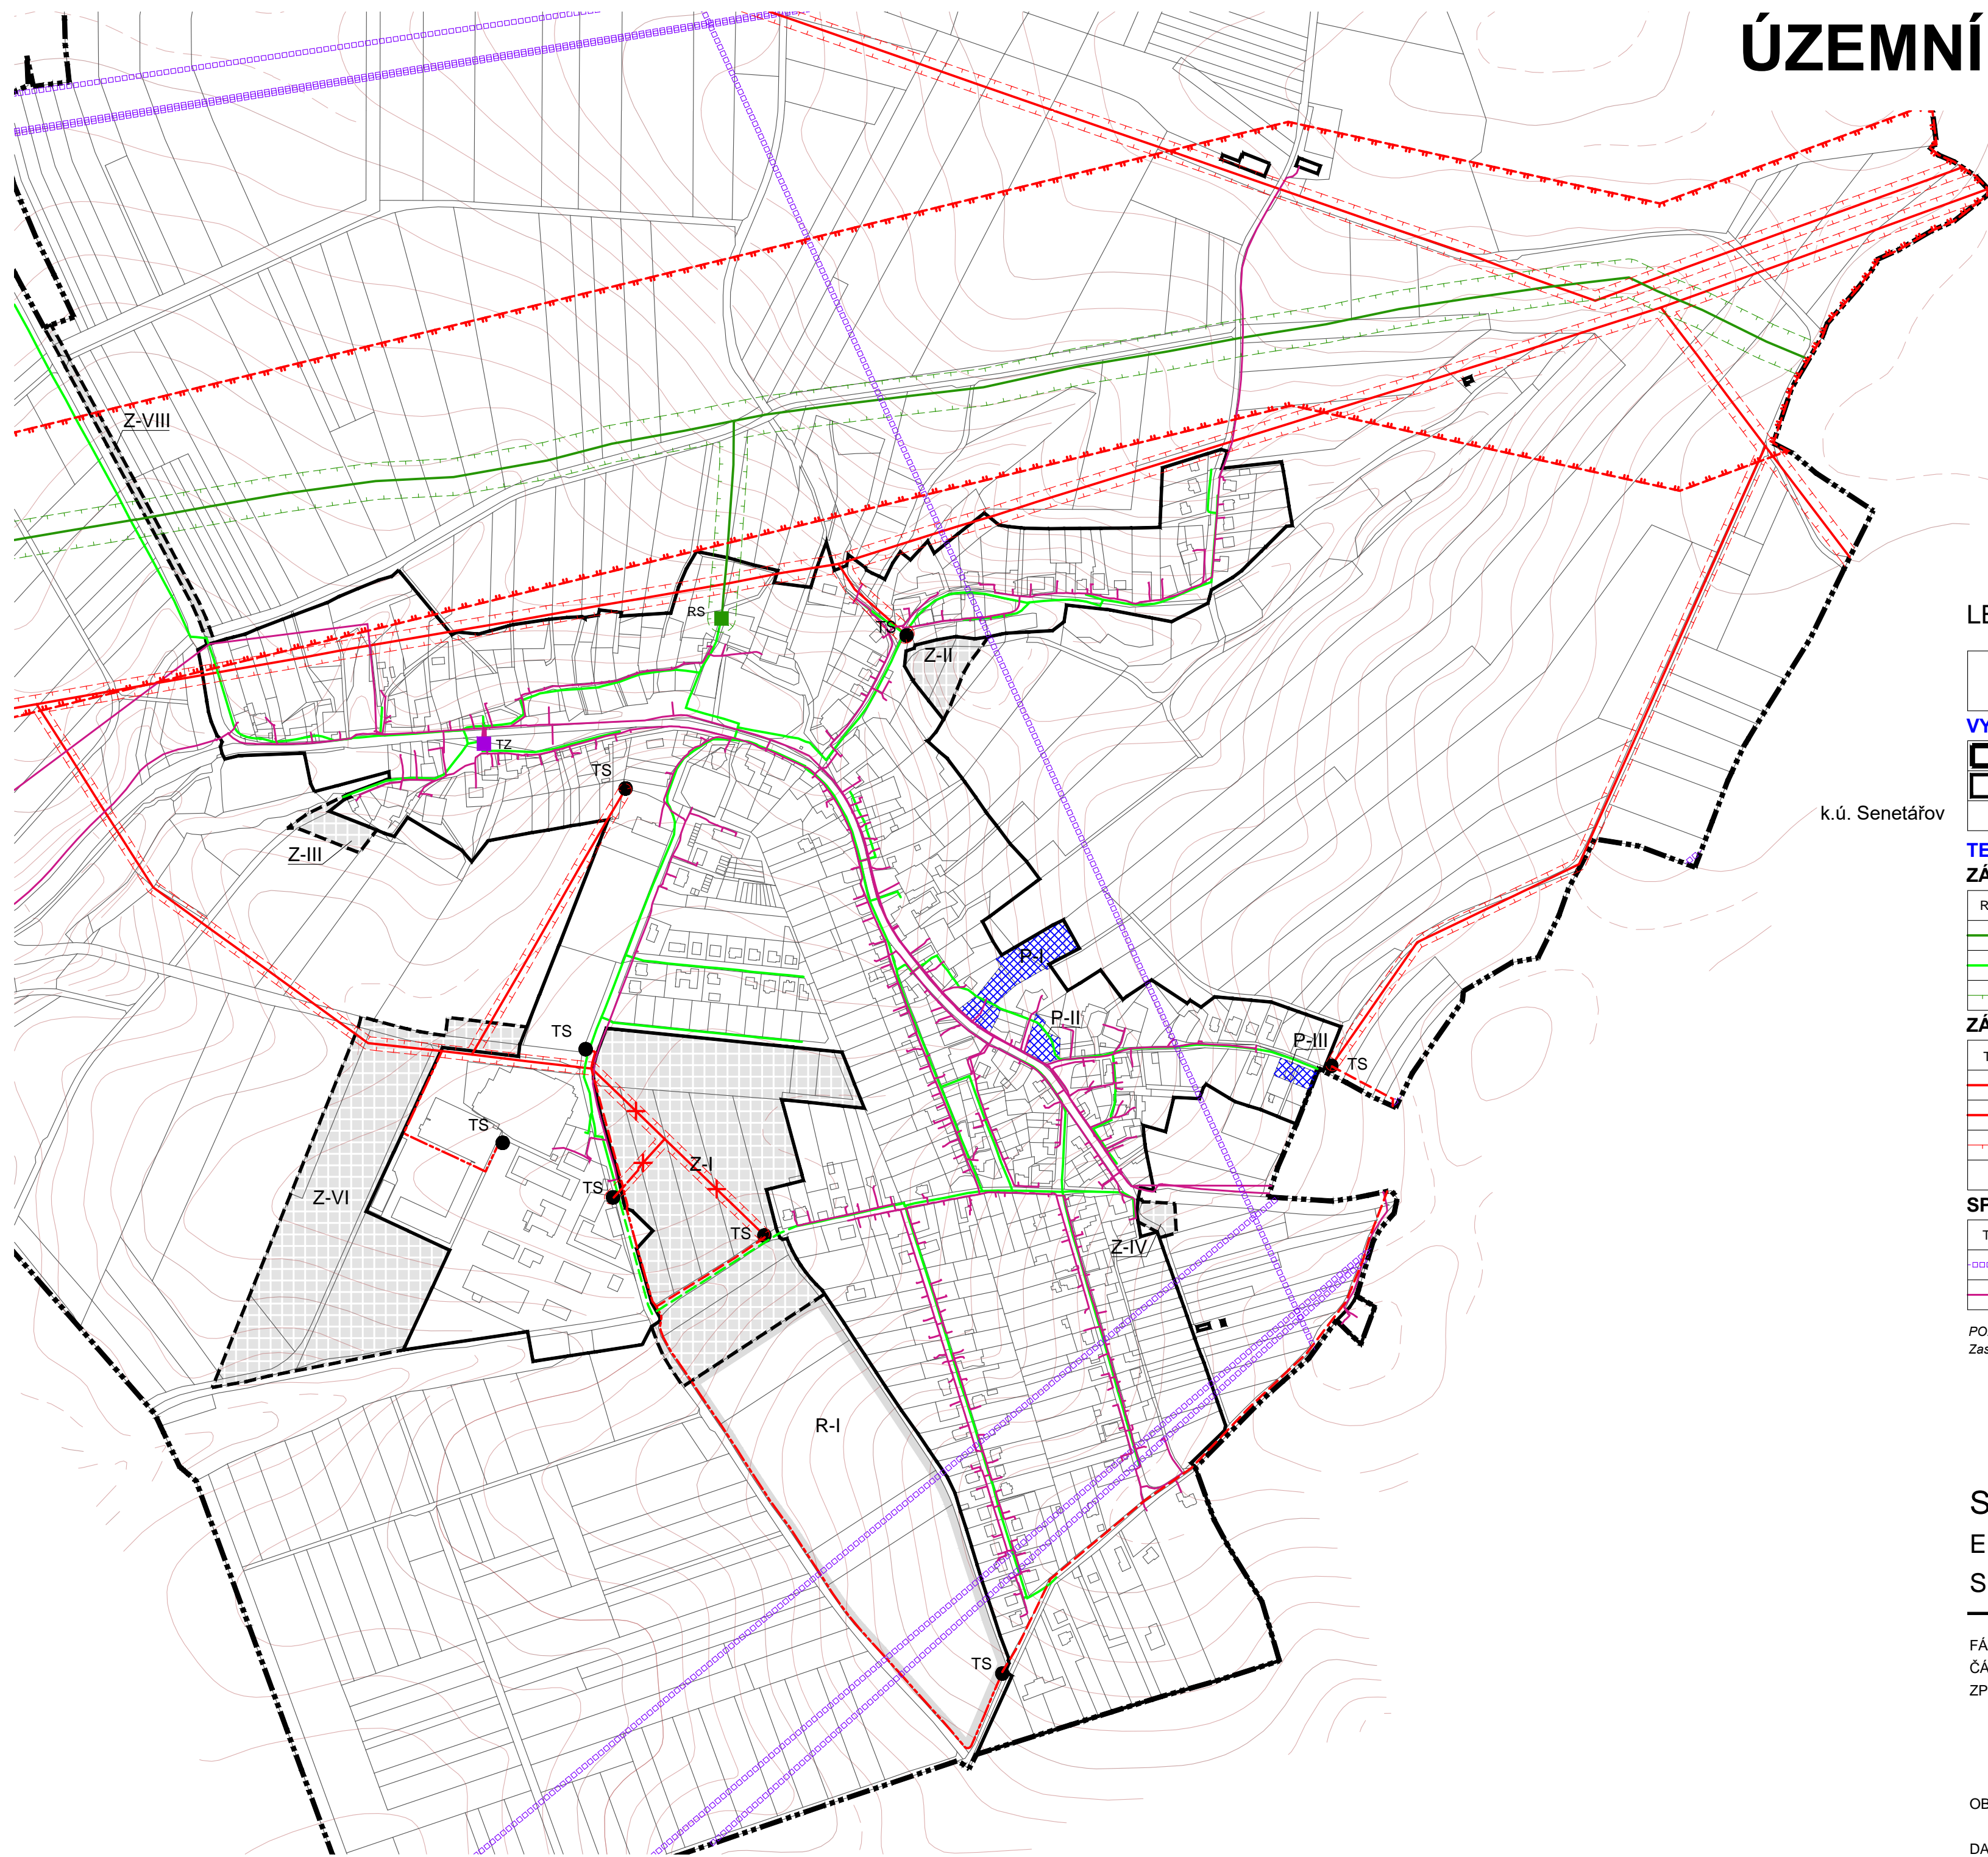


ÚZEMNÍ PLÁN KOTVRDOVICE

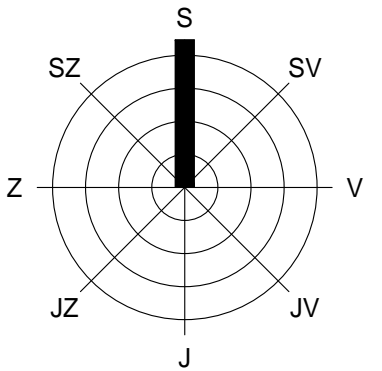

k.ú. Senetářov

LEGENDA

stav	předpokl. rozvoj	rezerva	popis
VYMEZENÍ ÚZEMÍ			
			hranice řešeného (katastrálního) území
		R-...	hranice zastavěného / zastavitelného území vč. označení, označení územních rezerv
			plochy přestavb vč. označení

TECHNICKÁ INFRASTRUKTURA

ZÁSOBOVÁNÍ PLYNEM

RS			regulační stanice plynu
			VTL plynovod
			STL plynovod
			bezpečnostní pásmo VTL plynovodu

ZÁSOBOVÁNÍ ELEKTRICKOU ENERGIÍ

TS			trafostanice
			nadzemní vedení VN / nadzemní vedení VN ke zrušení
			zemní kabelové vedení VN
			ochranné pásmo VN
			koridor pro umístění nadzemního vedení VVN (TEE19 - dle ZÚR JMK)

SPOJE

TZ			telekomunikační zařízení
			radioreleová trasa
			komunikační kabelové vedení

POZNÁMKA:

Zastavěné území obce bylo vymezeno k datu 1.1.2022.

SCHÉMA TECHNICKÉ INFRASTRUKTURY ENERGETIKA

SPOJE

M 1 : 5 000

FÁZE
ČÁST
ZPRACOVATEL
OBJEDNATEL
DATUM

NÁVRH PRO OPAKOVANÉ VEŘEJNÉ PROJEDNÁNÍ
ODŮVODNĚNÍ ÚZEMNÍHO PLÁNU
ATELIER A.VE, M. MAJEROVÉ 3, 638 00 BRNO
TEL: +420 604 215 144, e-mail: a.ve.studio@volny.cz
ING. ARCH. ŠTĚPÁN KOČIŠ (ZÁSTUPCE),
ING. ARCH. HELENA KOČIŠOVÁ, ING. MICHAL KOVÁŘ
ING. JAROSLAV OPAT, ING. RENÉ UXA
OBEC KOTVRDOVICE PSČ 679 07
STAROSTA OBCE JINDŘICH KOCOUR (ZÁSTUPCE)
LEDEN 2022



atelier a.ve

PŘÍLOHA Č. 2